

2016014011

stejnopis č. 3

Dodatek č.1

SMLOUVY O VÝPŮJČCE

uzavřené podle § 659 a násl. Občanského zákoníku

mezi

Investorem : Hl.m.Praha se sídlem v Praze 1 – Staré Město, Mariánské nám. 2, PSČ 110 01
IČ: 00064581 DIČ: CZ00064581
Bank. spojení: PPF banka a.s., Praha
č.ú. 20028-5157998/6000
dle plné moci ze dne 30.6.2004 zastoupené firmou ZAVOS s.r.o.
se sídlem Vinohradská 28/2516, 120 00 Praha 2
pracoviště: Františka Kadlece 16, 180 00 Praha 2
Ing. Pavlem Příkrylem, jednatelem společnosti
IČ: 60203013, DIČ: CZ60203013
(dále jen vypůjčitel)

a

Vlastníkem : Hl.m.Praha , městská část Praha – Libuš
zastoupená Mgr. Jiřím Koubkem, starostou městské části
Libušská 35, 142 00 Praha 4
IČO : 00231142
(dále jen půjčitel)

Tímto dodatkem se doplňuje č.I smlouvy o toto znění:

Půjčitel půjčuje část pozemku p.č. 932/4, k.ú, Písnice také k provedení kabelového připojení čerpací stanice splašků na rozvod NN v rámci stavby č. **0088, TV Libuš, etapa 0024, Komunikace k hasičské zbrojnici – Napojení čerpací stanice splašků na NN.**
Zábor pozemku je vyznačen v příloze tohoto dodatku.

Ostatní ustanovení smlouvy se nemění.

Tento dodatek se vyhotovuje ve čtyřech stejnopisech s platností originálu, z nichž půjčitel obdrží dva stejnopisy a vypůjčitel také dva stejnopisy.

V Praze dne.....*5.2.2016*.....

V Praze dne.....*12 -01- 2016*.....

Půjčitel: Mgr. Jiří Koubek,
starosta městské části Praha - Libuš



Hlavní město Praha
odbor technické vybavenosti
zastoupené ZAVOS s.r.o.
120 00 Praha 2, Vinohradská čp. 2516/28
provozovna: Františka Kadlece 16, 180 00 Praha 2
dle plné moci dne *30.6.2004*

Vypůjčitel: Ing. Pavel Příkryl,
ředitel a jednatel společnosti ZAVOS s r.o.

Podle §43 zákona o HLMP potvrzují svým podpisem, že byly splněny podmínky pro platnost tohoto právního úkonu. Záměr byl zveřejněn

od do
Schválení nebo souhlas byl dán

usnesením RMČ/ZMČ č. 19/2016

ze dne 1. 2. 2016

Kendř
pověřený člen ZMČ

Heřec
pověřený člen ZMČ

V Lužicích
KATASTRÁLNÍ ÚŘAD PRO HL. M. PRAHU


KOPIE MAPY

KATASTRÁLNÍ

KAT. ÚZEMÍ *Pisumce* MĚŘÍTKO *1:1000*
Č. ZAK. *1708/2015* LIST MAPY *1496*
DATUM *15.01.2015* VYHOTOVIL (podpis)



ve výši *100x* dne *15.01.2015*

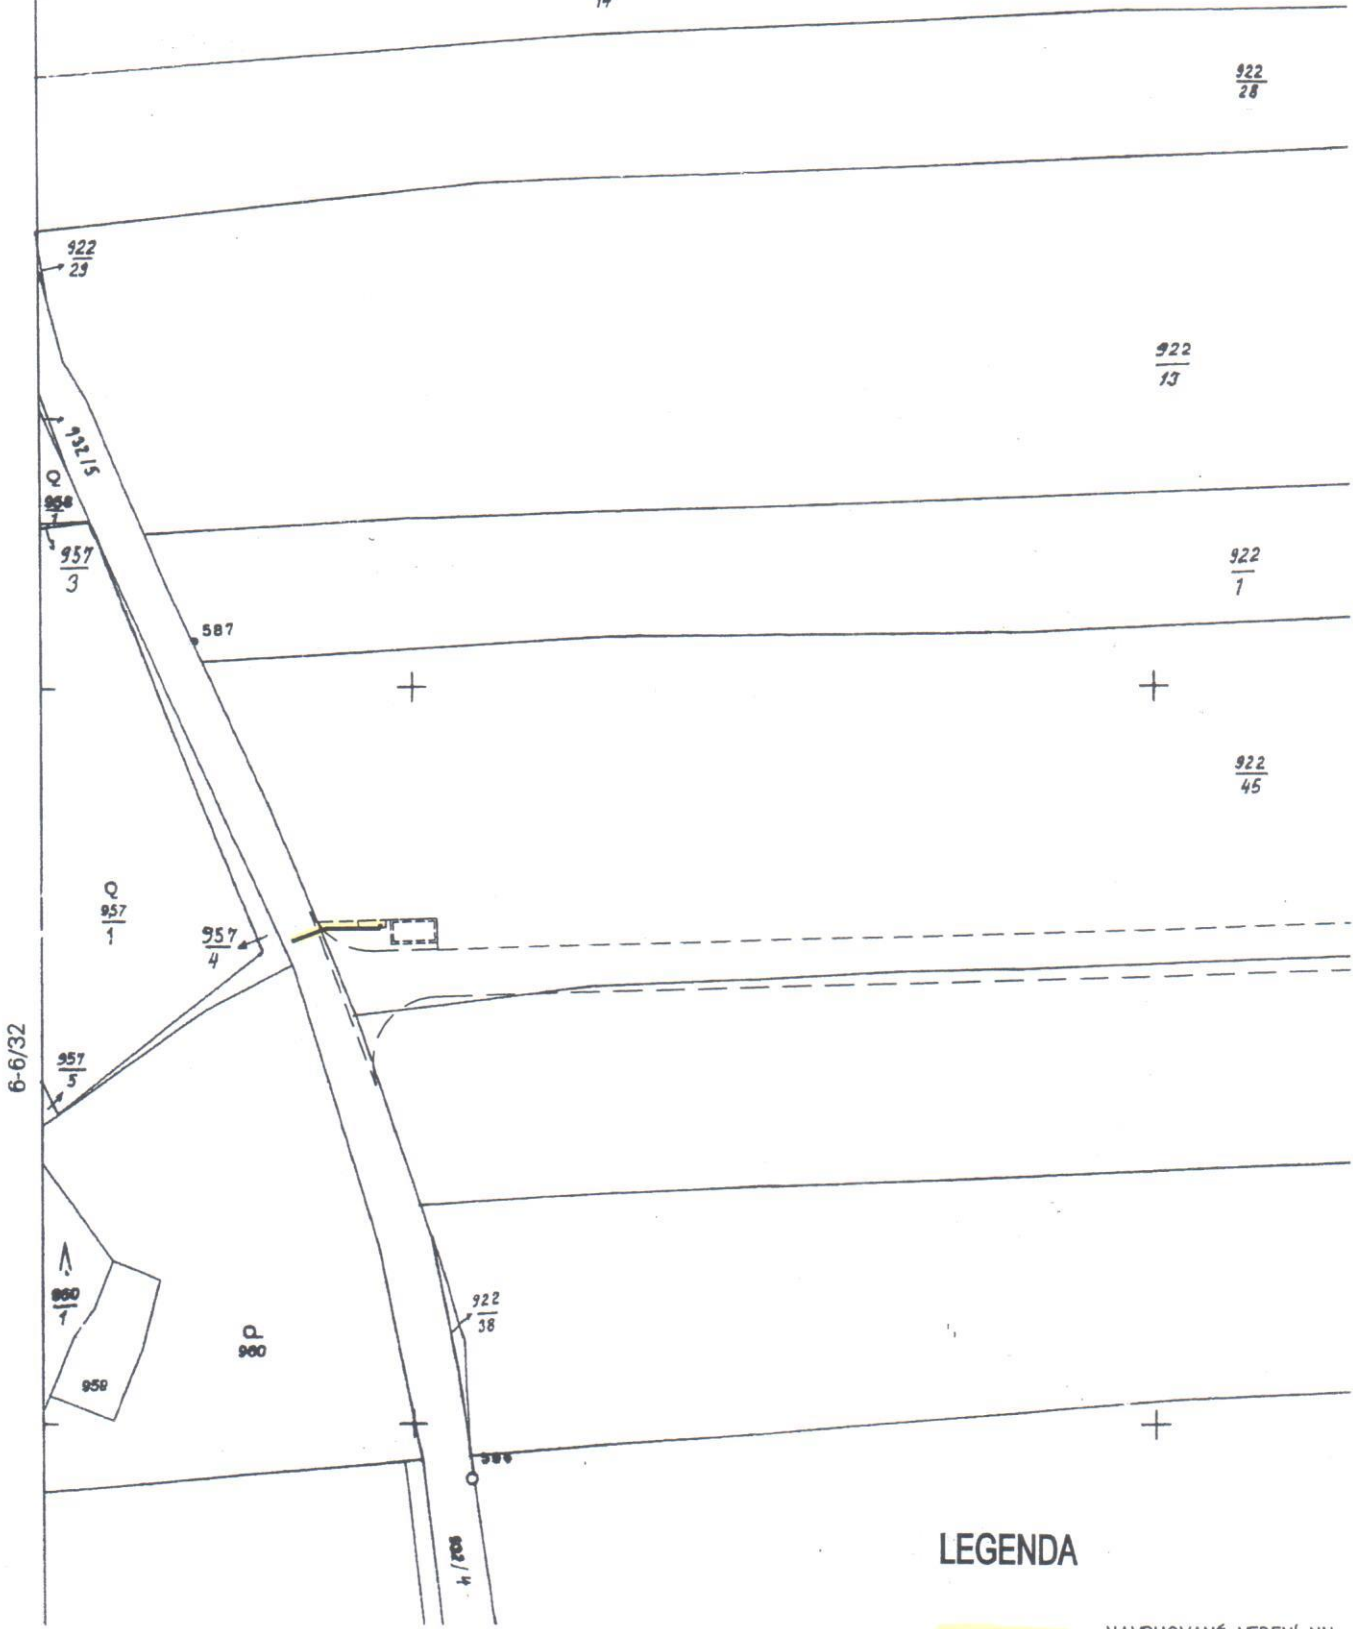

LEGENDA

 NAVRHOVANÉ VEDENÍ NN